


# 宝山寮配置図

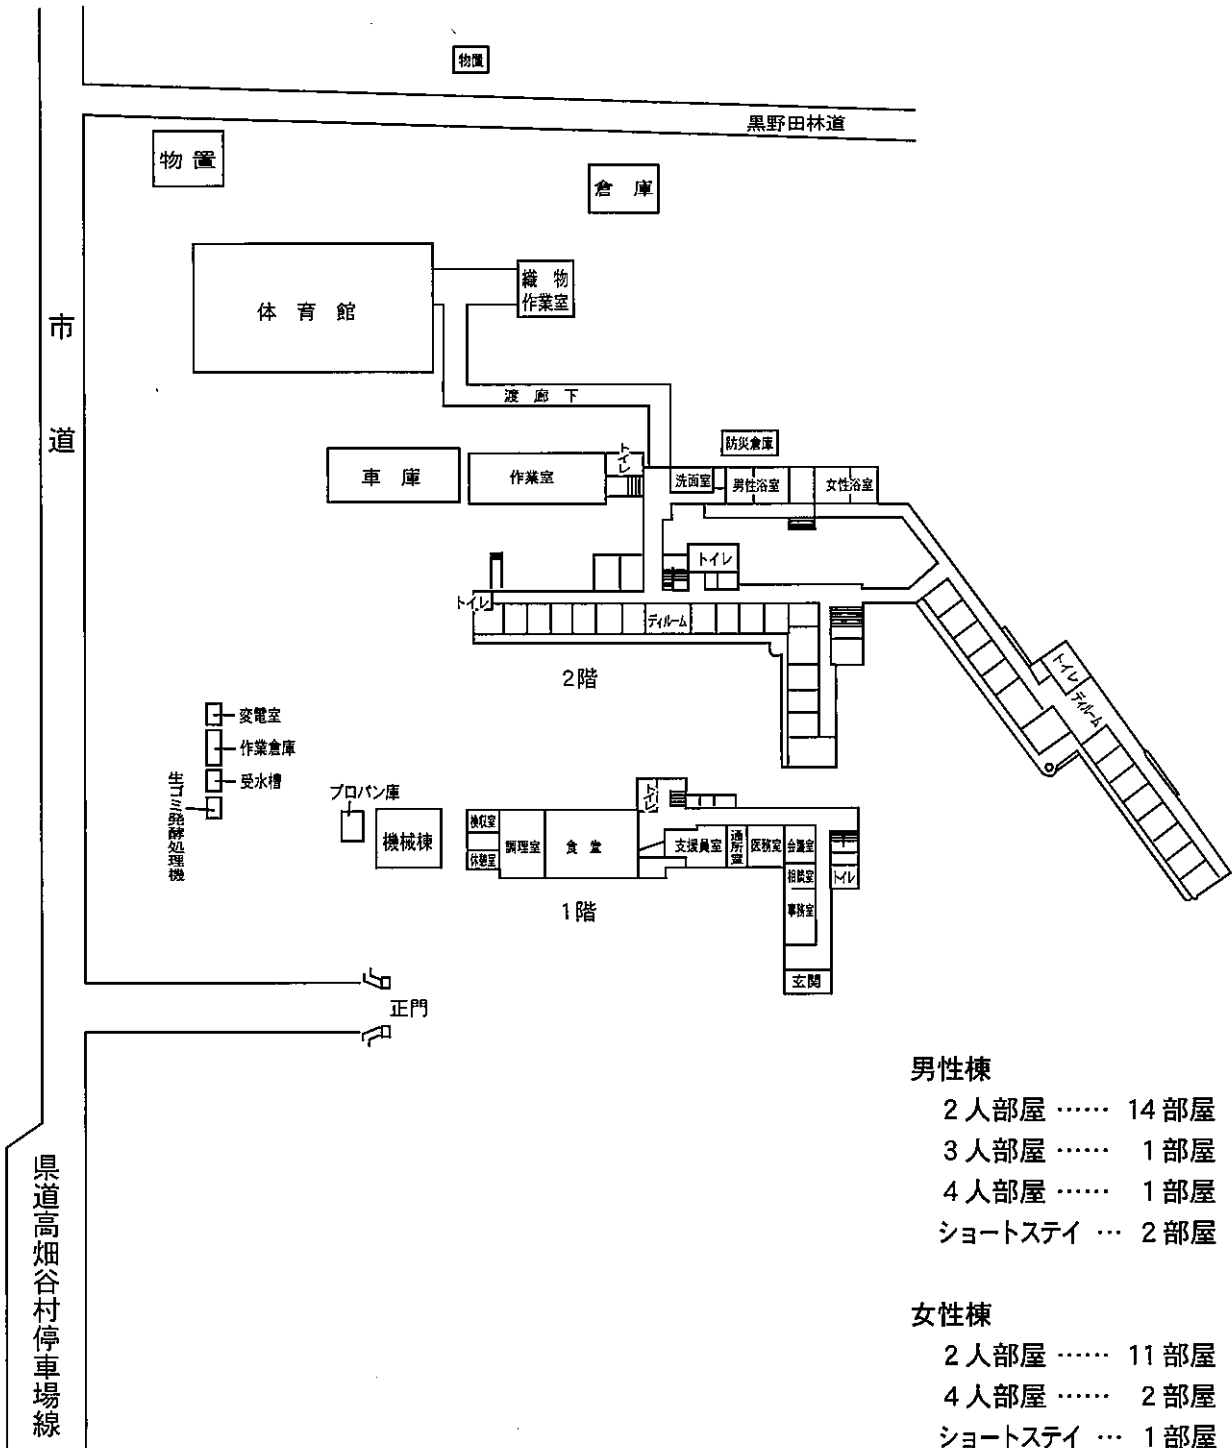

## 男性棟

- 2人部屋 …… 14 部屋
- 3人部屋 …… 1 部屋
- 4人部屋 …… 1 部屋
- ショートステイ … 2 部屋

## 女性棟

- 2人部屋 …… 11 部屋
- 4人部屋 …… 2 部屋
- ショートステイ … 1 部屋